TGBT
ECL01
5G1.5

TGBT
ECL02
5G1.5

TGBT
ECL03
5G1.5

TGBT
ECL04
5G1.5

TGBT
ECL05
5G1.5

TGBT
ECL06
5G1.5

TGBT
ECL07
5G1.5

TGBT
ECL08
5G1.5

TGBT
ECL09
5G1.5

TGBT
ECL10
5G1.5

TGBT
ECL11
5G1.5

TGBT
ECL12
5G1.5

TGBT
ECL13
5G1.5

TGBT
ECL14
5G1.5

TGBT
ECL15
5G1.5

TGBT
ECL16
5G1.5

TGBT
ECL17
5G1.5

TGBT
ECL18
5G1.5

ARRIBA

LEGENDE

ARMOIRE ET DISTRIBUTION

	Tableau Général Basse Tension
	Armoire de distribution
	Arrêt d'urgence
	Boite de dérivation

LUMINAIRE

	Luminaire type 1
	Luminaire type 2
	Luminaire type 3
	Luminaire type 4
	Luminaire type 5
	Luminaire type 6
	Luminaire type 7
	Luminaire type 8

ECLAIRAGE D'EVACUATION

BAES	BAES
BAES	Bloc autonome d'ambiance
BAPI	BAPI

COMMANDE D'ECLAIRAGE

TCE	Tableau d'allumage
	Detecteur de présence
	Interrupteur simple allumage
	Bouton poussoir

PC ET FORCES MOTRICES

	Alimentation en attente
	PC 2P+ T à usage courant
	Combinaison de prise de type B: 3 PC+ 4RJ45
	PC 2P+ T à usage spécifique

SSI

SSI	Système de sécurité incendie
	Diffuseur Sonore
	Déclencheur manuel
	Diffuseur Lumineux

VOIX DONNEES IMAGE

	Baie RGI
	Prise RJ45

CONTROLE D'ACCES

CAC	Centrale Contrôle d'accès
	Poste interieur
	Platine de rue
	Bouton de décondamnation de gache électrique
	Gâche électrique
	Lecteur de badges
	Bris de glace vert

ANTI-INTRUSION

INC	Centrale d'alarme Anti-intrusion
	Clavier d'armement et désarmement
	Détecteur volumétrique
	Avertisseur sonore

VIDEOSURVEILLANCE

	Enregistreur numérique
	Caméra Interieur
	Caméra Exterieur

MAITRE D'OUVRAGE :

PROJET :

PROJET TYPE BUREAU

PRO-DCE	LOT ELECTRICITE CFO-CFA PLAN CABLAGE CFO	DATE :	12/03/2025
		ECHELLE :	12-03-25
CONCEPTION & DESSIN :	TEKTEJIC	ECHELLE :	1:50

Modifications	DATE
Premiere diffusion	12/03/2025

PLAN RDC

Document non contractuel

TGBT
PC01
3G2.5

TGBT
PT01
3G2.5

TGBT
PT02
3G2.5

TGBT
PC03
3G2.5

TGBT
PC04
3G2.5

TGBT
PC05
3G2.5

TGBT
PC06
3G2.5

TGBT

ARRIBA

PLAQUE DE CUISSON

PLAQUE DE CUISSON

PLAQUE DE CUISSON

FOUR

AUE

AUV

PORTIQUE

PORTIQUE

PORTIQUE

PORTIQUE

TGBT
PT11
3G2.5

TGBT
PC11
3G2.5

TGBT
CUI03
3G6

TGBT
PT10
3G2.5

TGBT
PC10
3G2.5

TGBT
POR02
3G2.5

TGBT
POR01
3G2.5

TGBT
CUI01
3G6

TGBT
PT03
3G2.5

TGBT
PC07
3G2.5

TGBT
PT04
3G2.5

TGBT
PT05
3G2.5

TGBT
PT09
3G2.5

TGBT
CUI02
3G6

TGBT
FOUR
3G2.5

TGBT
PC09
3G2.5

TGBT
PT08
3G2.5

TGBT
PT07
3G2.5

TGBT
PT06
3G2.5

TGBT
PC08
3G2.5

LEGENDE

ARMOIRE ET DISTRIBUTION

	Tableau Général Basse Tension
	Armoire de distribution
	Arrêt d'urgence
	Boite de dérivation

LUMINAIRE

	Luminaire type 1
	Luminaire type 2
	Luminaire type 3
	Luminaire type 4
	Luminaire type 5
	Luminaire type 6
	Luminaire type 7
	Luminaire type 8

ECLAIRAGE D'EVACUATION

BAES	BAES
BAES	Bloc autonome d'ambiance
BAPI	BAPI

COMMANDE D'ECLAIRAGE

TDA	Tableau d'allumage
	Detecteur de présence
	Interrupteur simple allumage
	Bouton poussoir

PC ET FORCES MOTRICES

	Alimentation en attente
	PC 2P+ T à usage courant
	Combinaison de prise de type B: 3 PC+ 4RJ45
	PC 2P+ T à usage spécifique

SSI

SSI	Système de sécurité incendie
	Diffuseur Sonore
	Déclencheur manuel
	Diffuseur Lumineux

VOIX DONNEES IMAGE

	Baie RGI
	Prise RJ45

CONTROLE D'ACCES

CAC	Centrale Contrôle d'accès
	Poste interieur
	Platine de rue
	Bouton de décondamnation de gache électrique
	Gâche électrique
	Lecteur de badges
	Bris de glace vert

ANTI-INTRUSION

INC	Centrale d'alarme Anti-intrusion
	Clavier d'armement et désarmement
	Détecteur volumétrique
	Avertisseur sonore

VIDEOSURVEILLANCE

	Enregistreur numérique
	Caméra Interieur
	Caméra Exterieur

MAITRE D'OUVRAGE :

PROJET :

PROJET TYPE BUREAU

PRO-DCE	LOT ELECTRICITE CFO-CFA	DATE :	13/03/2025
	PLAN CABLAGE CFO	ECHELLE :	12-03-25
CONCEPTION & DESSIN :	TEKTEJIC	ECHELLE :	1:50

Modifications	DATE
Premiere diffusion	13/03/2025

PLAN RDC

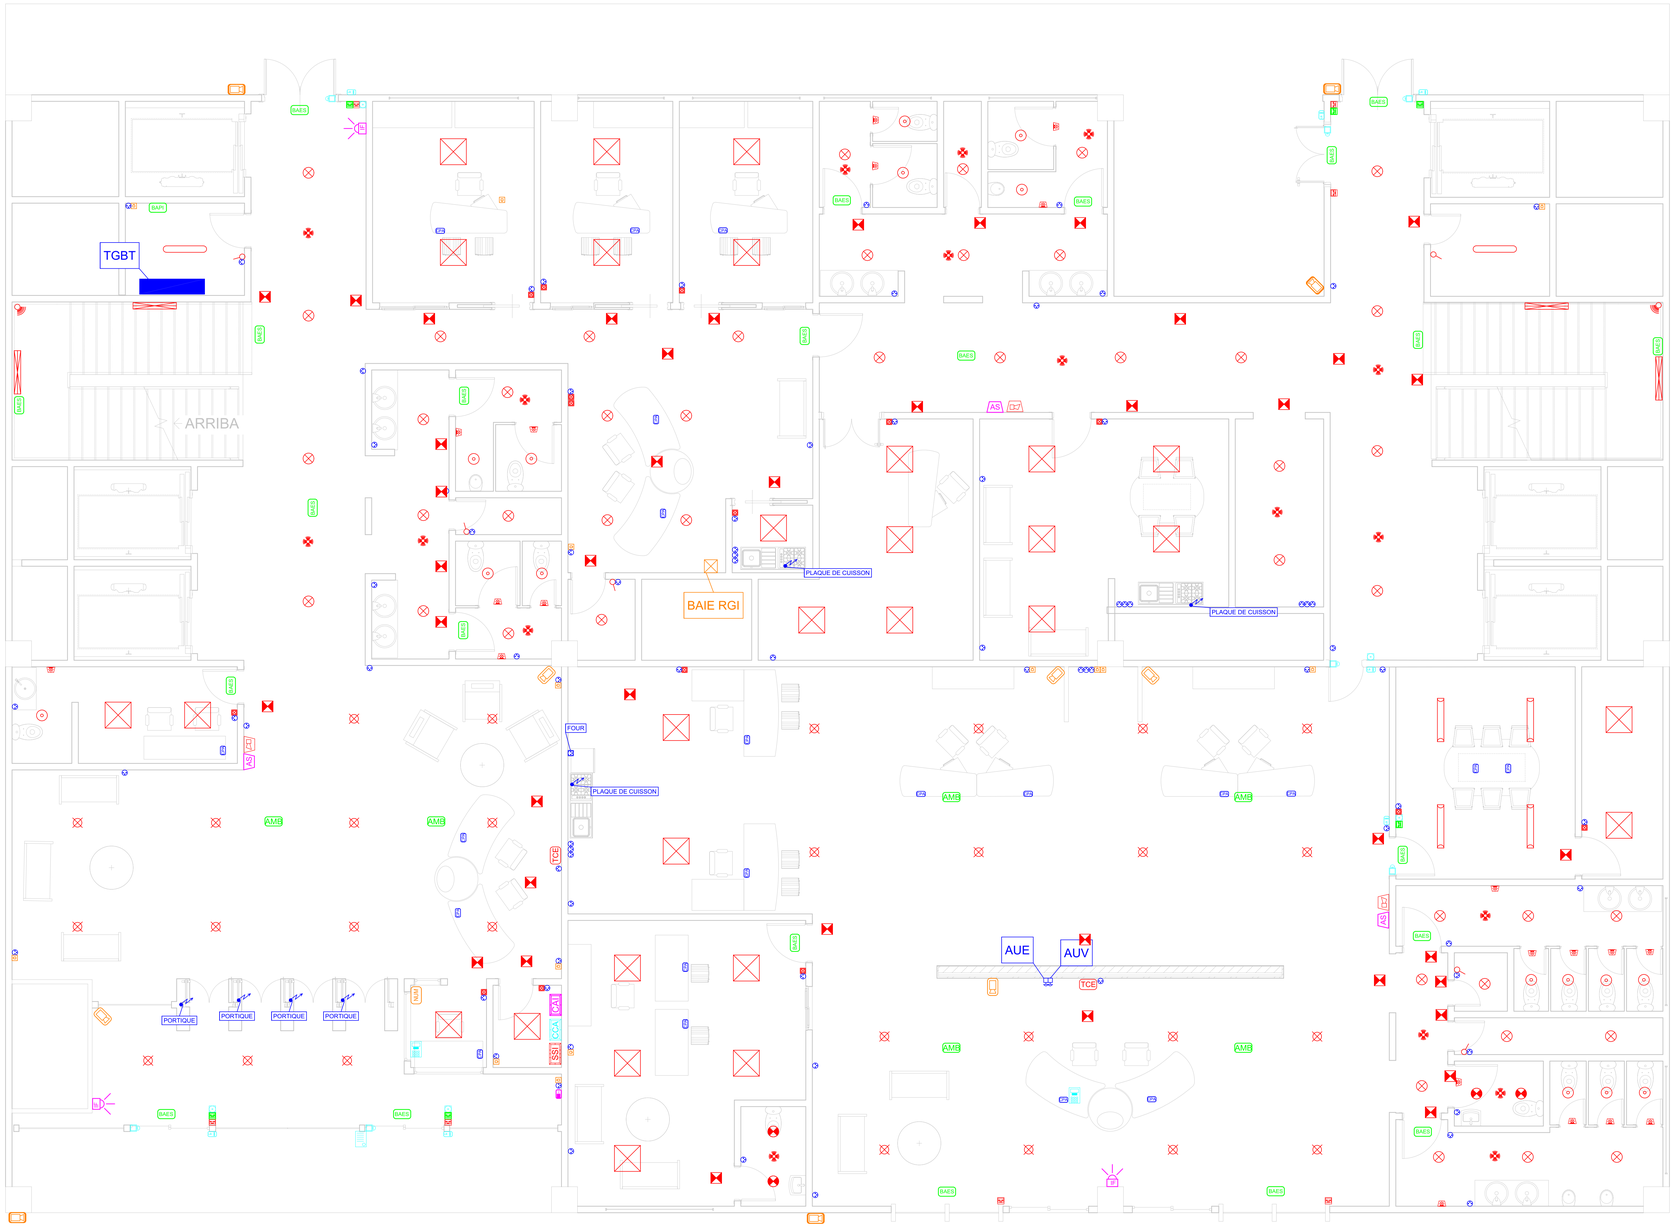

LEGENDE

ARMOIRE ET DISTRIBUTION

	Tableau Général Basse Tension
	Armoire de distribution
	Arrêt d'urgence
	Boite de dérivation

LUMINAIRE

	Luminaire type 1
	Luminaire type 2
	Luminaire type 3
	Luminaire type 4
	Luminaire type 5
	Luminaire type 6
	Luminaire type 7
	Luminaire type 8

ECLAIRAGE D'EVACUATION

BAES	BAES
BAES	Bloc autonome d'ambiance
BAPI	BAPI

COMMANDE D'ECLAIRAGE

TA	Tableau d'allumage
	Detecteur de présence
	Interrupteur simple allumage
	Bouton poussoir

PC ET FORCES MOTRICES

	Alimentation en attente
	PC 2P+ T à usage courant
	Combinaison de prise de type B: 3 PC+ 4RJ45
	PC 2P+ T à usage spécifique

SSI

SSI	Système de sécurité incendie
	Diffuseur Sonore
	Déclencheur manuel
	Diffuseur Lumineux

VOIX DONNEES IMAGE

	Baie RGI
	Prise RJ45

CONTROLE D'ACCES

CCA	Centrale Contrôle d'accès
	Poste interieur
	Platine de rue
	Bouton de décondamnation de gache électrique
	Gâche électrique
	Lecteur de badges
	Bris de glace vert

ANTI-INTRUSION

ISSI	Centrale d'alarme Anti-intrusion
	Clavier d'armement et désarmement
	Détecteur volumétrique
	Avertisseur sonore

VIDEOSURVEILLANCE

	Enregistreur numérique
	Caméra Interieur
	Caméra Exterieur

MAITRE D'OUVRAGE :

PROJET :

PROJET TYPE BUREAU

PRO-DCE	LOT ELECTRICITE CFO-CFA PLAN IMPLANTATION	DATE :	12/03/2025
		ECHELLE :	12-03-25
CONCEPTION & DESSIN :	TEKTELEC	ECHELLE :	1:50

Modifications	DATE	PLAN RDC
Première diffusion	12/03/2025	

REPRODUCTION INTERDITE