



Régime Neutre	TT
Tension Nominale	
Puissance installée	
IK1 Max	
IK3 Max	

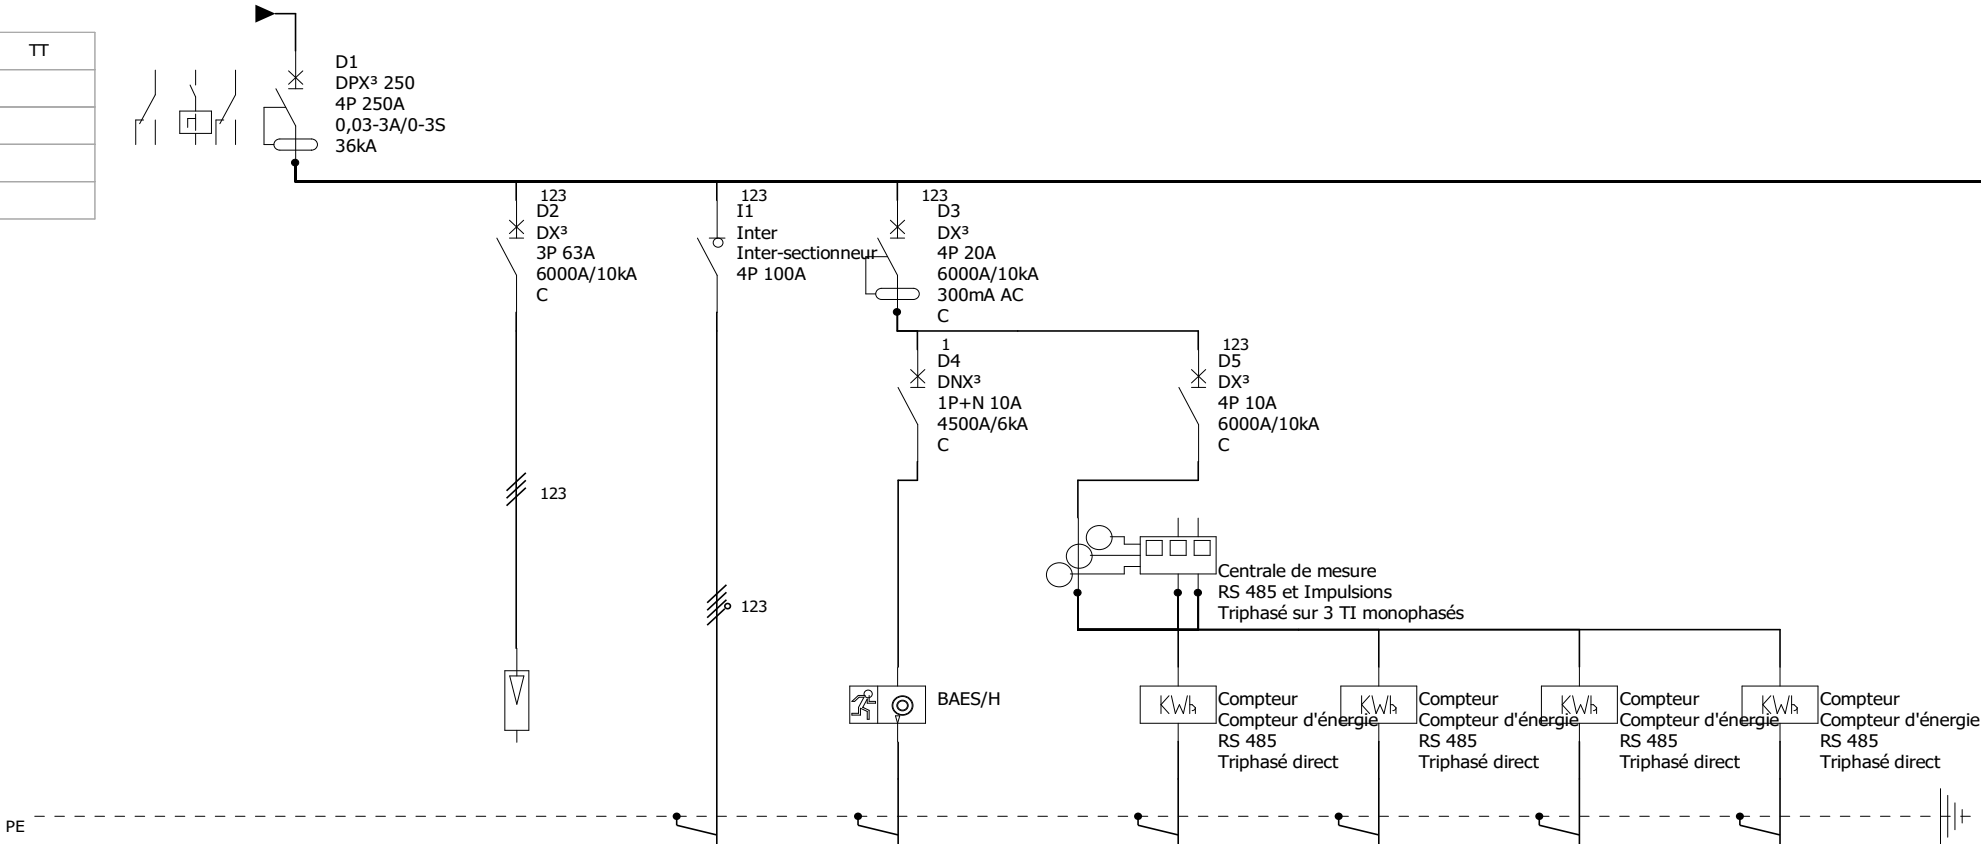


Repère appareil	D1	LS1	I1	D4	D5			
Repère bornes (tous n°)								
Désignation	DEPUIS TARIF JAUNE INTERRUPTEUR GENERALE	PARAFOUDRE	TD R+1	TELECOMMANDE ECLAIRAGE DE SECURITE	COMPTEUR ENERGIE			
Puissance								
Longueur de câbles								
Sections de câbles								
Type de câbles								
Type isolant câbles								

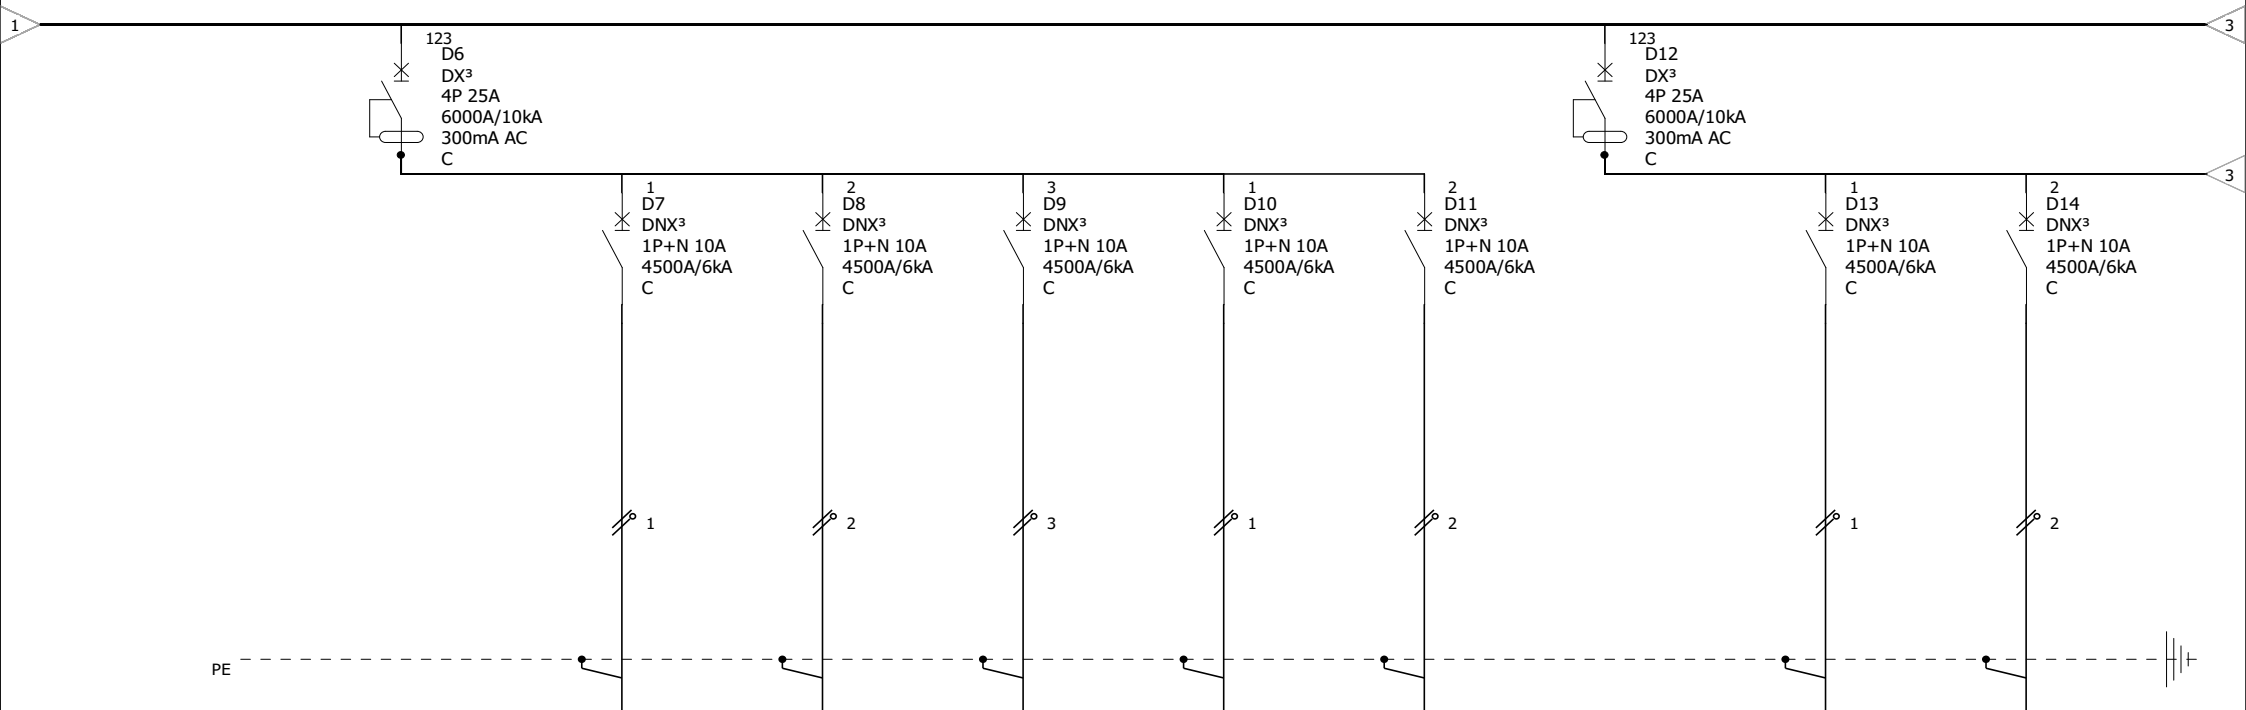


Repère appareil	D6	D7	D8	D9	D10	D11	D12	D13	D14
Repère bornes (tous n°)									
Désignation	GENERAL ECLAIRAGE 1	ECL01	ECL02	ECL03	ECL04	ECL05	GENERAL ECLAIRAGE 2	ECL06	ECL07
Puissance									
Longueur de câbles									
Sections de câbles		5G1.5	5G1.5	5G1.5	5G1.5	5G1.5		5G1.5	5G1.5
Type de câbles		U1000RO2V	U1000RO2V	U1000RO2V	U1000RO2V	U1000RO2V		U1000RO2V	U1000RO2V
Type isolant câbles									


	TGBT PROJET TYPE BUREAU TGBT	N° affaire :	12-03-2025	C		F	
		N° plan :		B		E	
				A	ORIGINE	D	
		Date:		Dessiné par :	TEK'ELEC	N° folio :	2 / 11

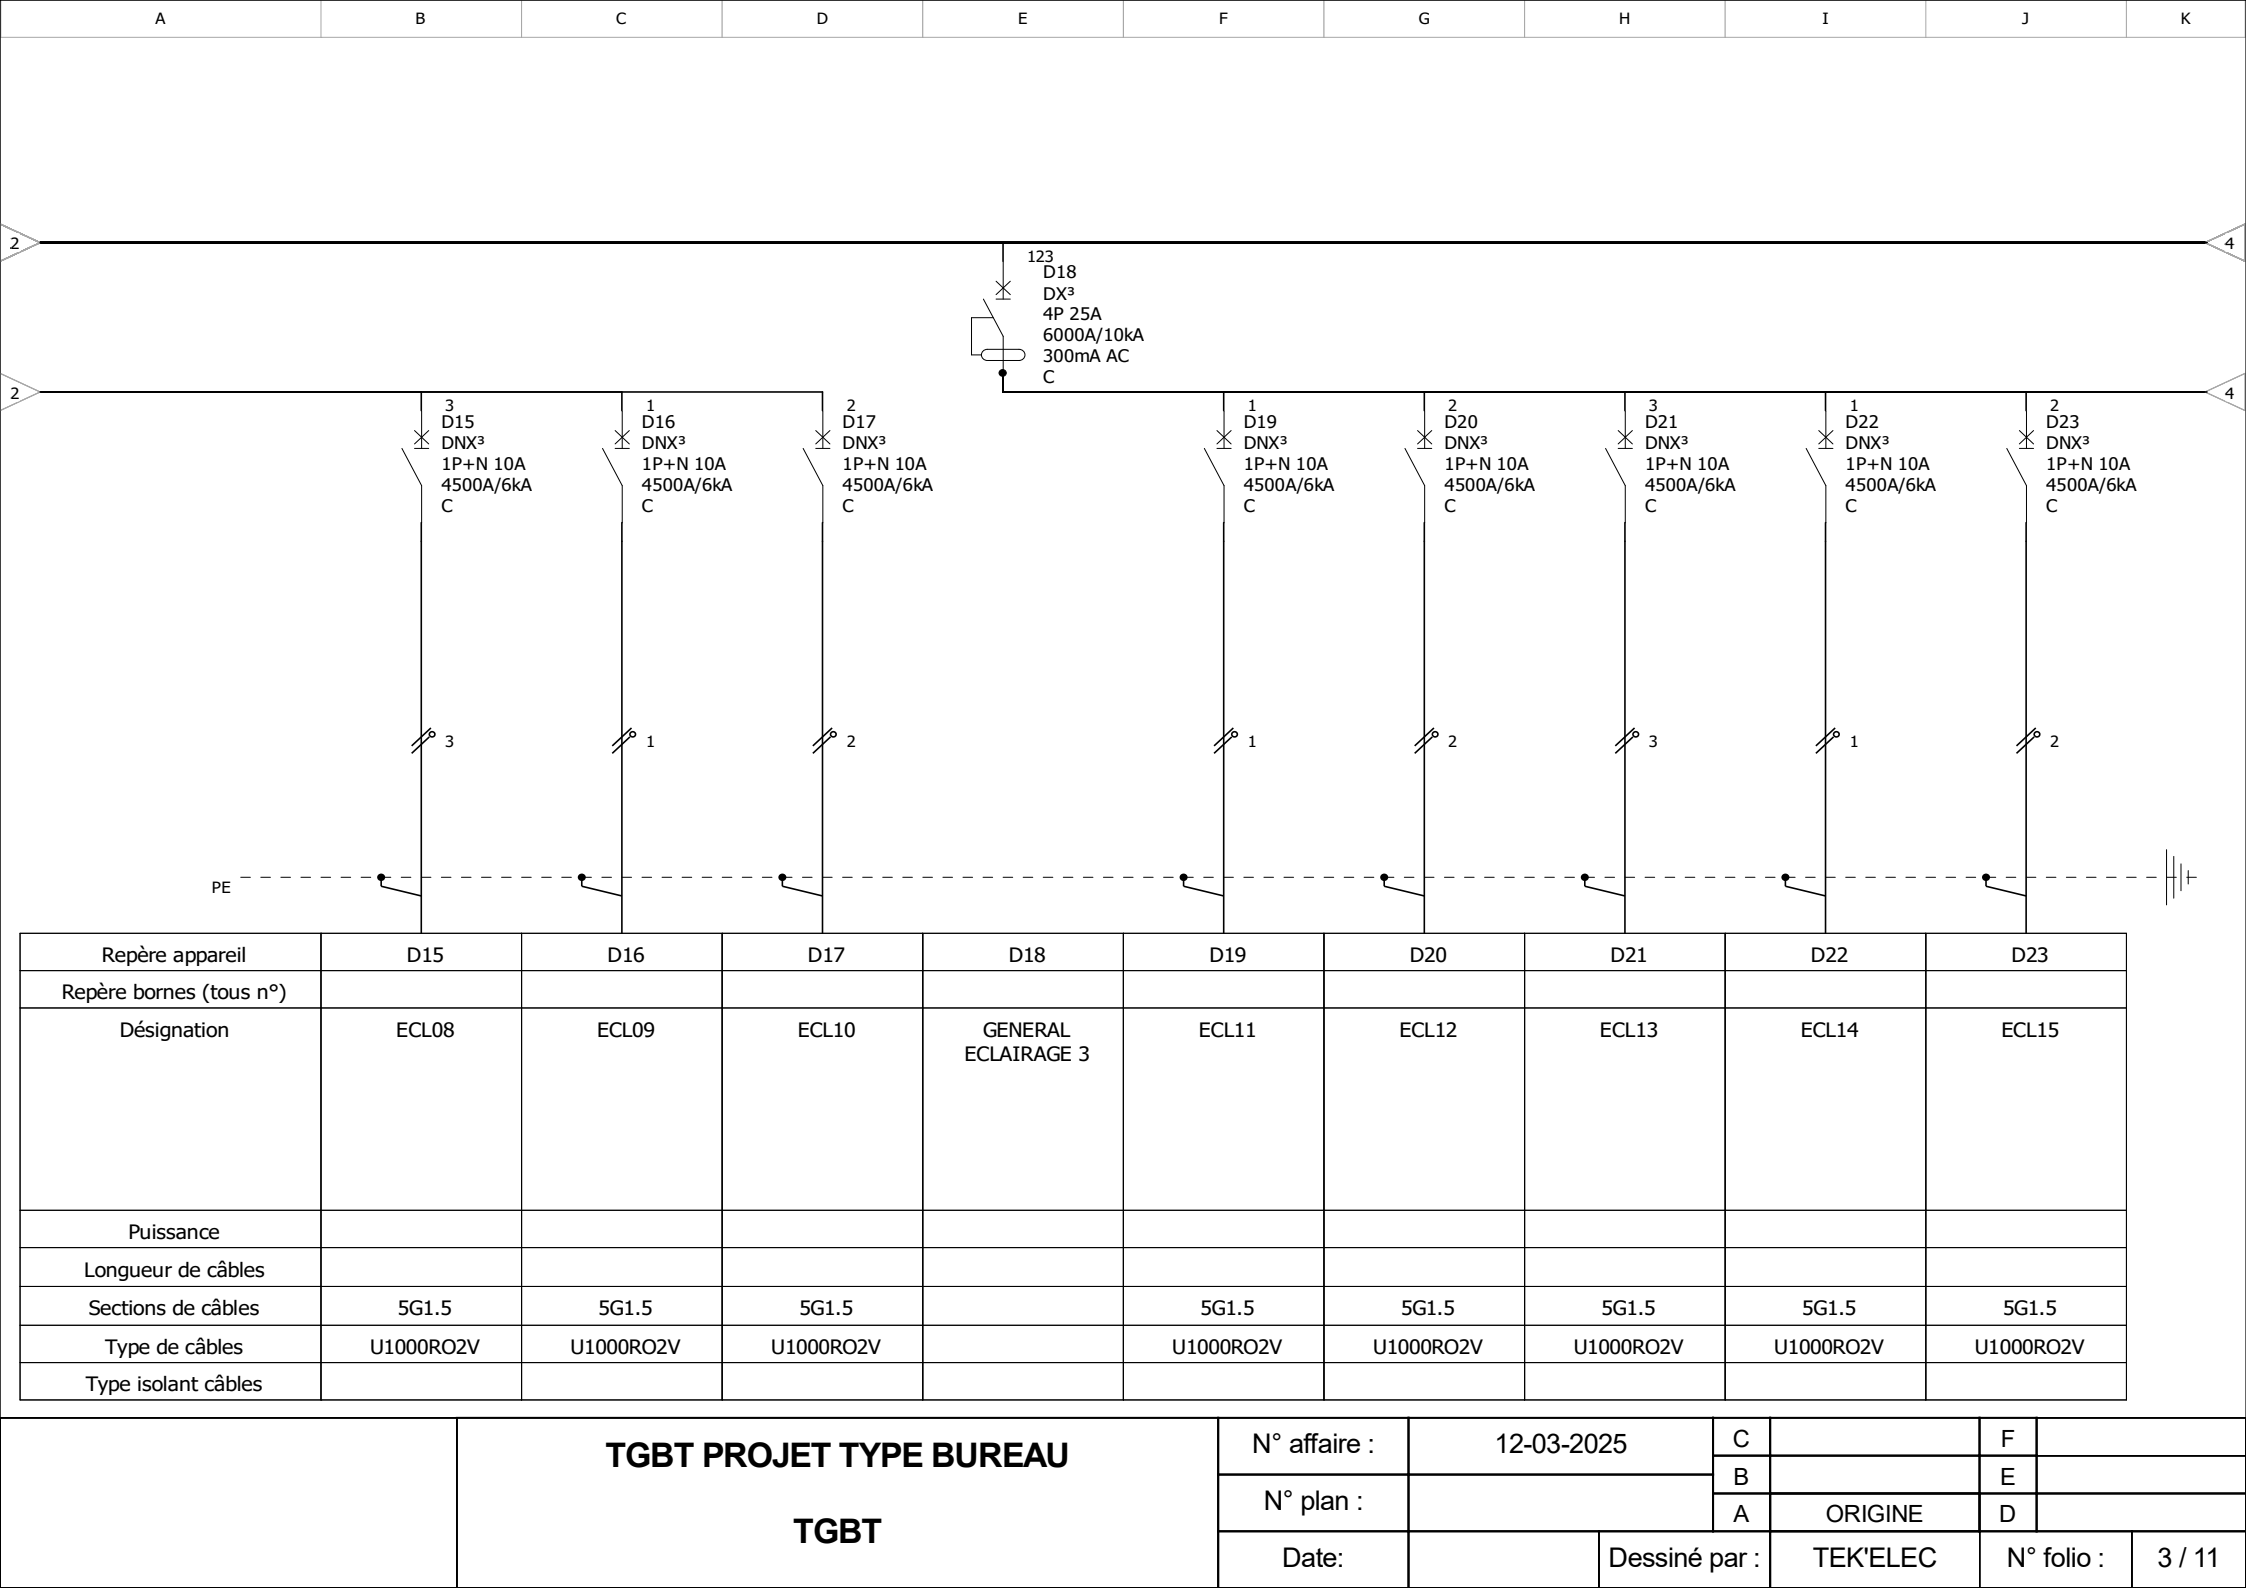


Repère appareil	D15	D16	D17	D18	D19	D20	D21	D22	D23
Repère bornes (tous n°)									
Désignation	ECL08	ECL09	ECL10	GENERAL ECLAIRAGE 3	ECL11	ECL12	ECL13	ECL14	ECL15
Puissance									
Longueur de câbles									
Sections de câbles	5G1.5	5G1.5	5G1.5		5G1.5	5G1.5	5G1.5	5G1.5	5G1.5
Type de câbles	U1000RO2V	U1000RO2V	U1000RO2V		U1000RO2V	U1000RO2V	U1000RO2V	U1000RO2V	U1000RO2V
Type isolant câbles									


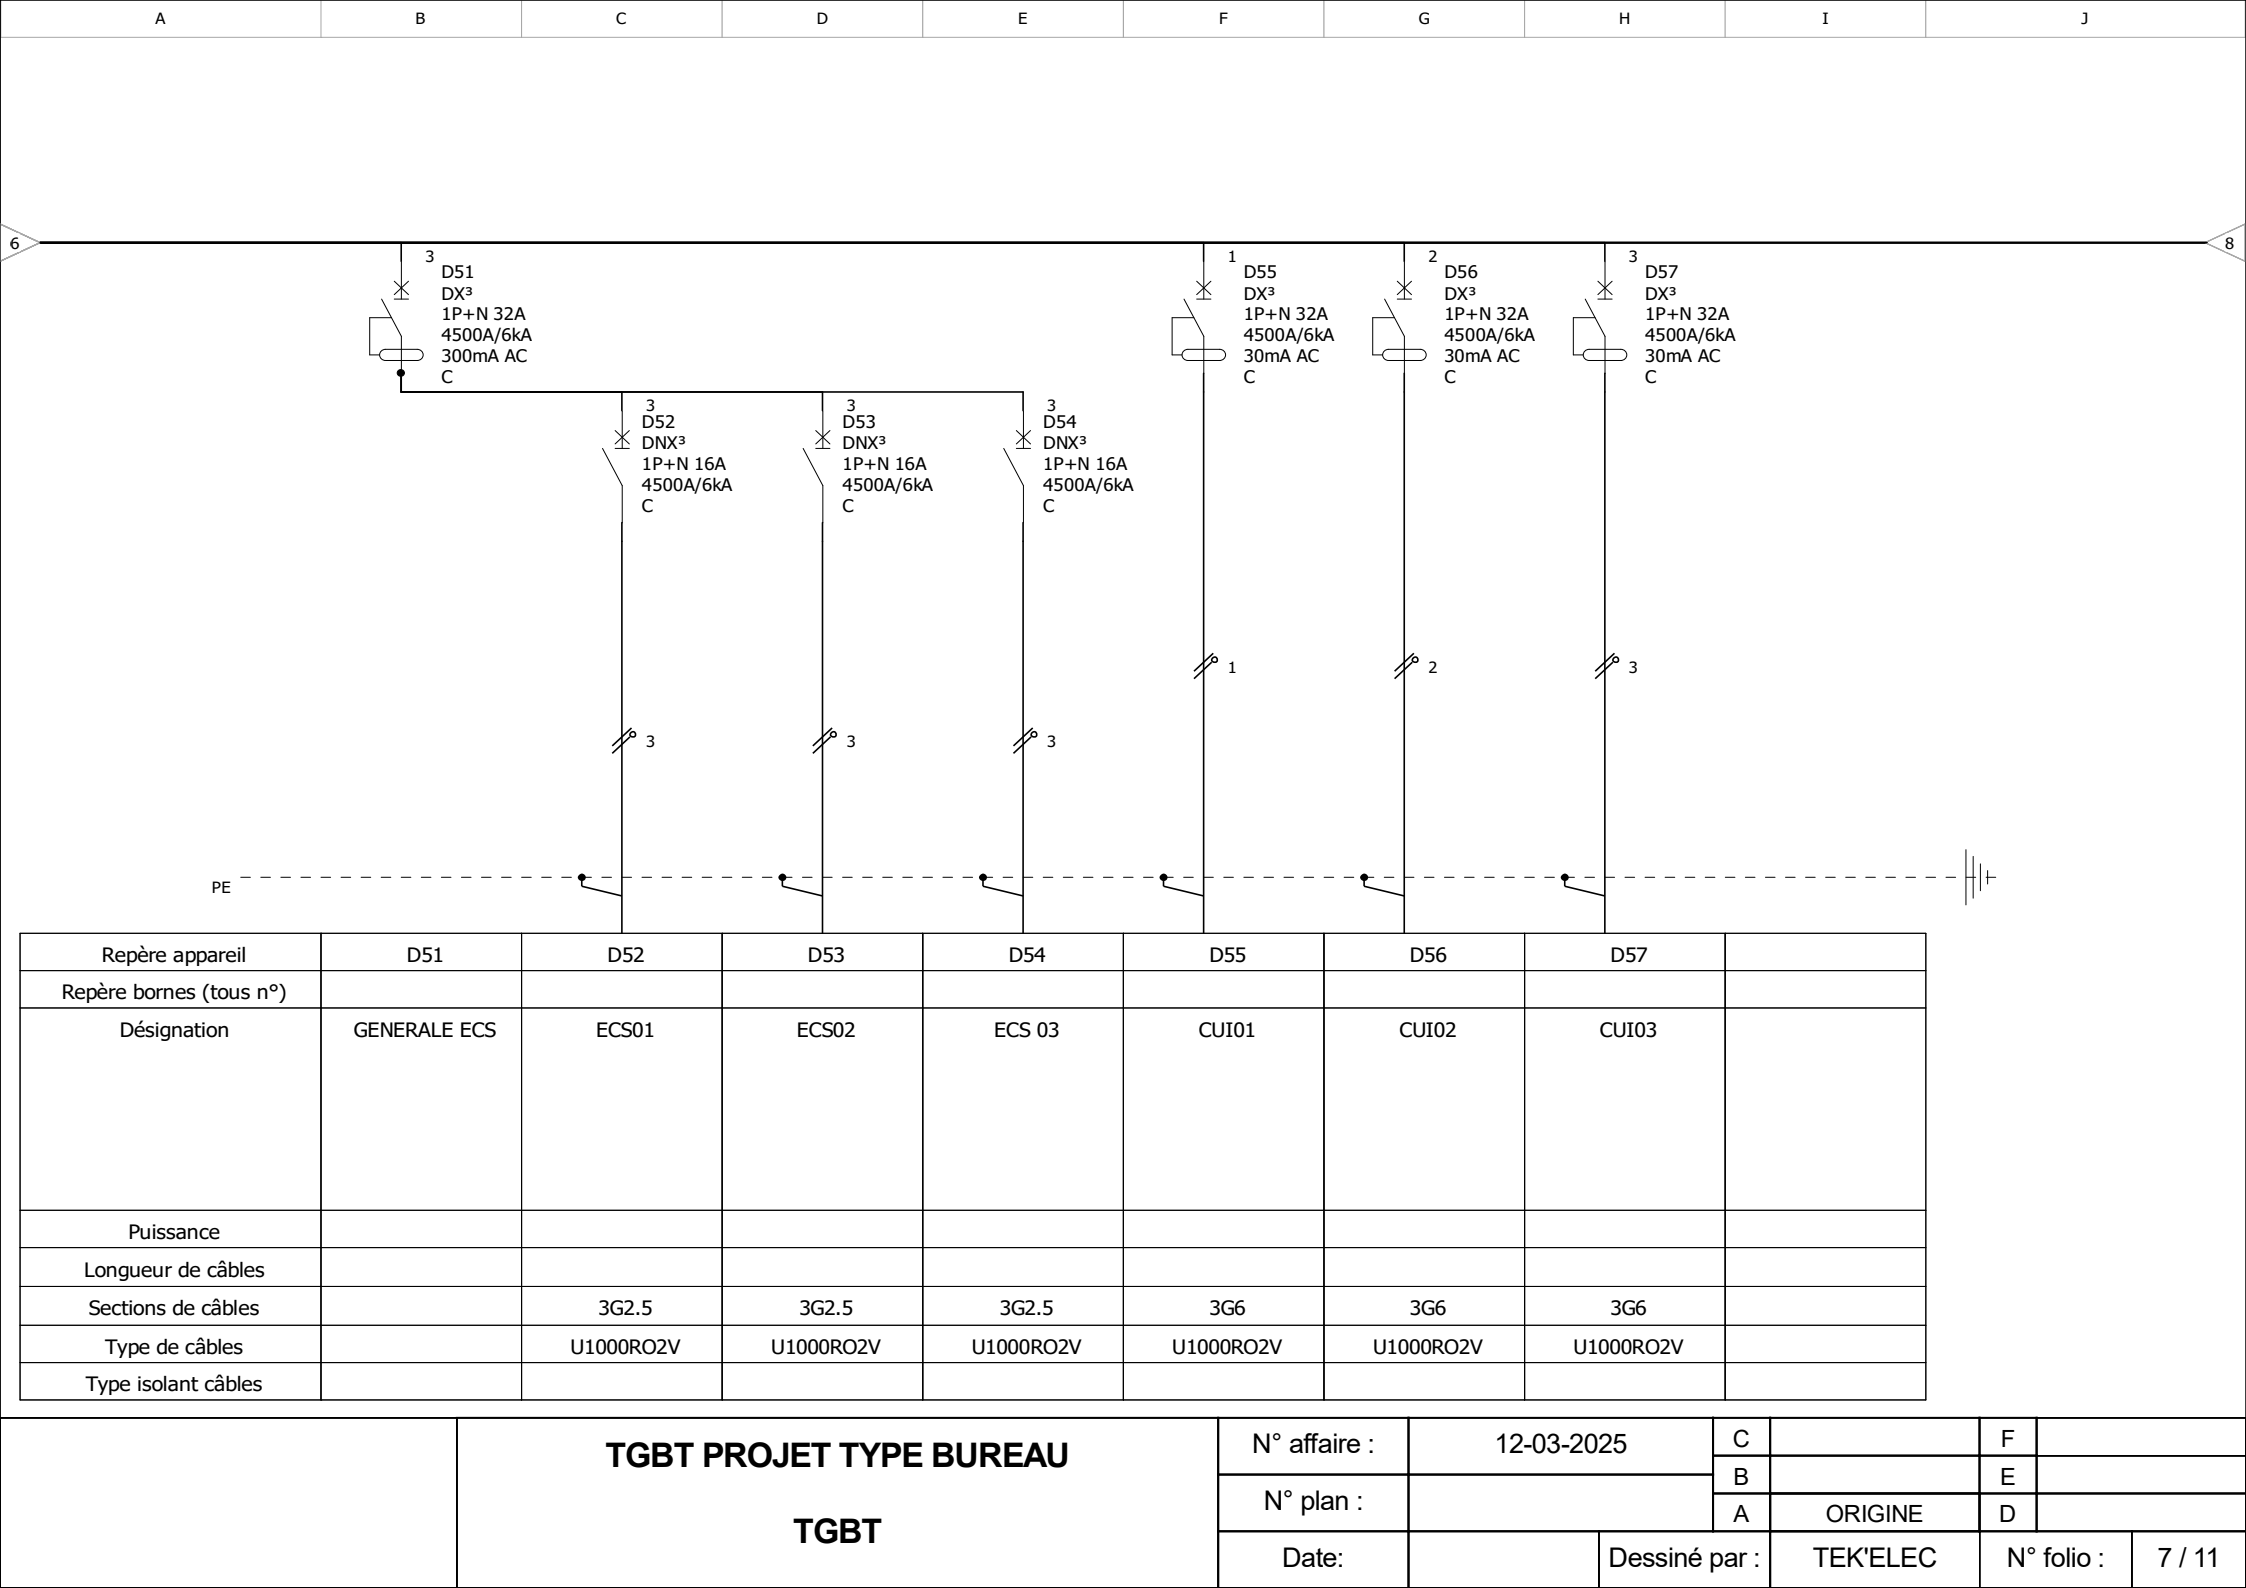


Repère appareil	D51	D52	D53	D54	D55	D56	D57	
Repère bornes (tous n°)								
Désignation	GENERALE ECS	ECS01	ECS02	ECS 03	CUI01	CUI02	CUI03	
Puissance								
Longueur de câbles								
Sections de câbles		3G2.5	3G2.5	3G2.5	3G6	3G6	3G6	
Type de câbles		U1000RO2V	U1000RO2V	U1000RO2V	U1000RO2V	U1000RO2V	U1000RO2V	
Type isolant câbles								


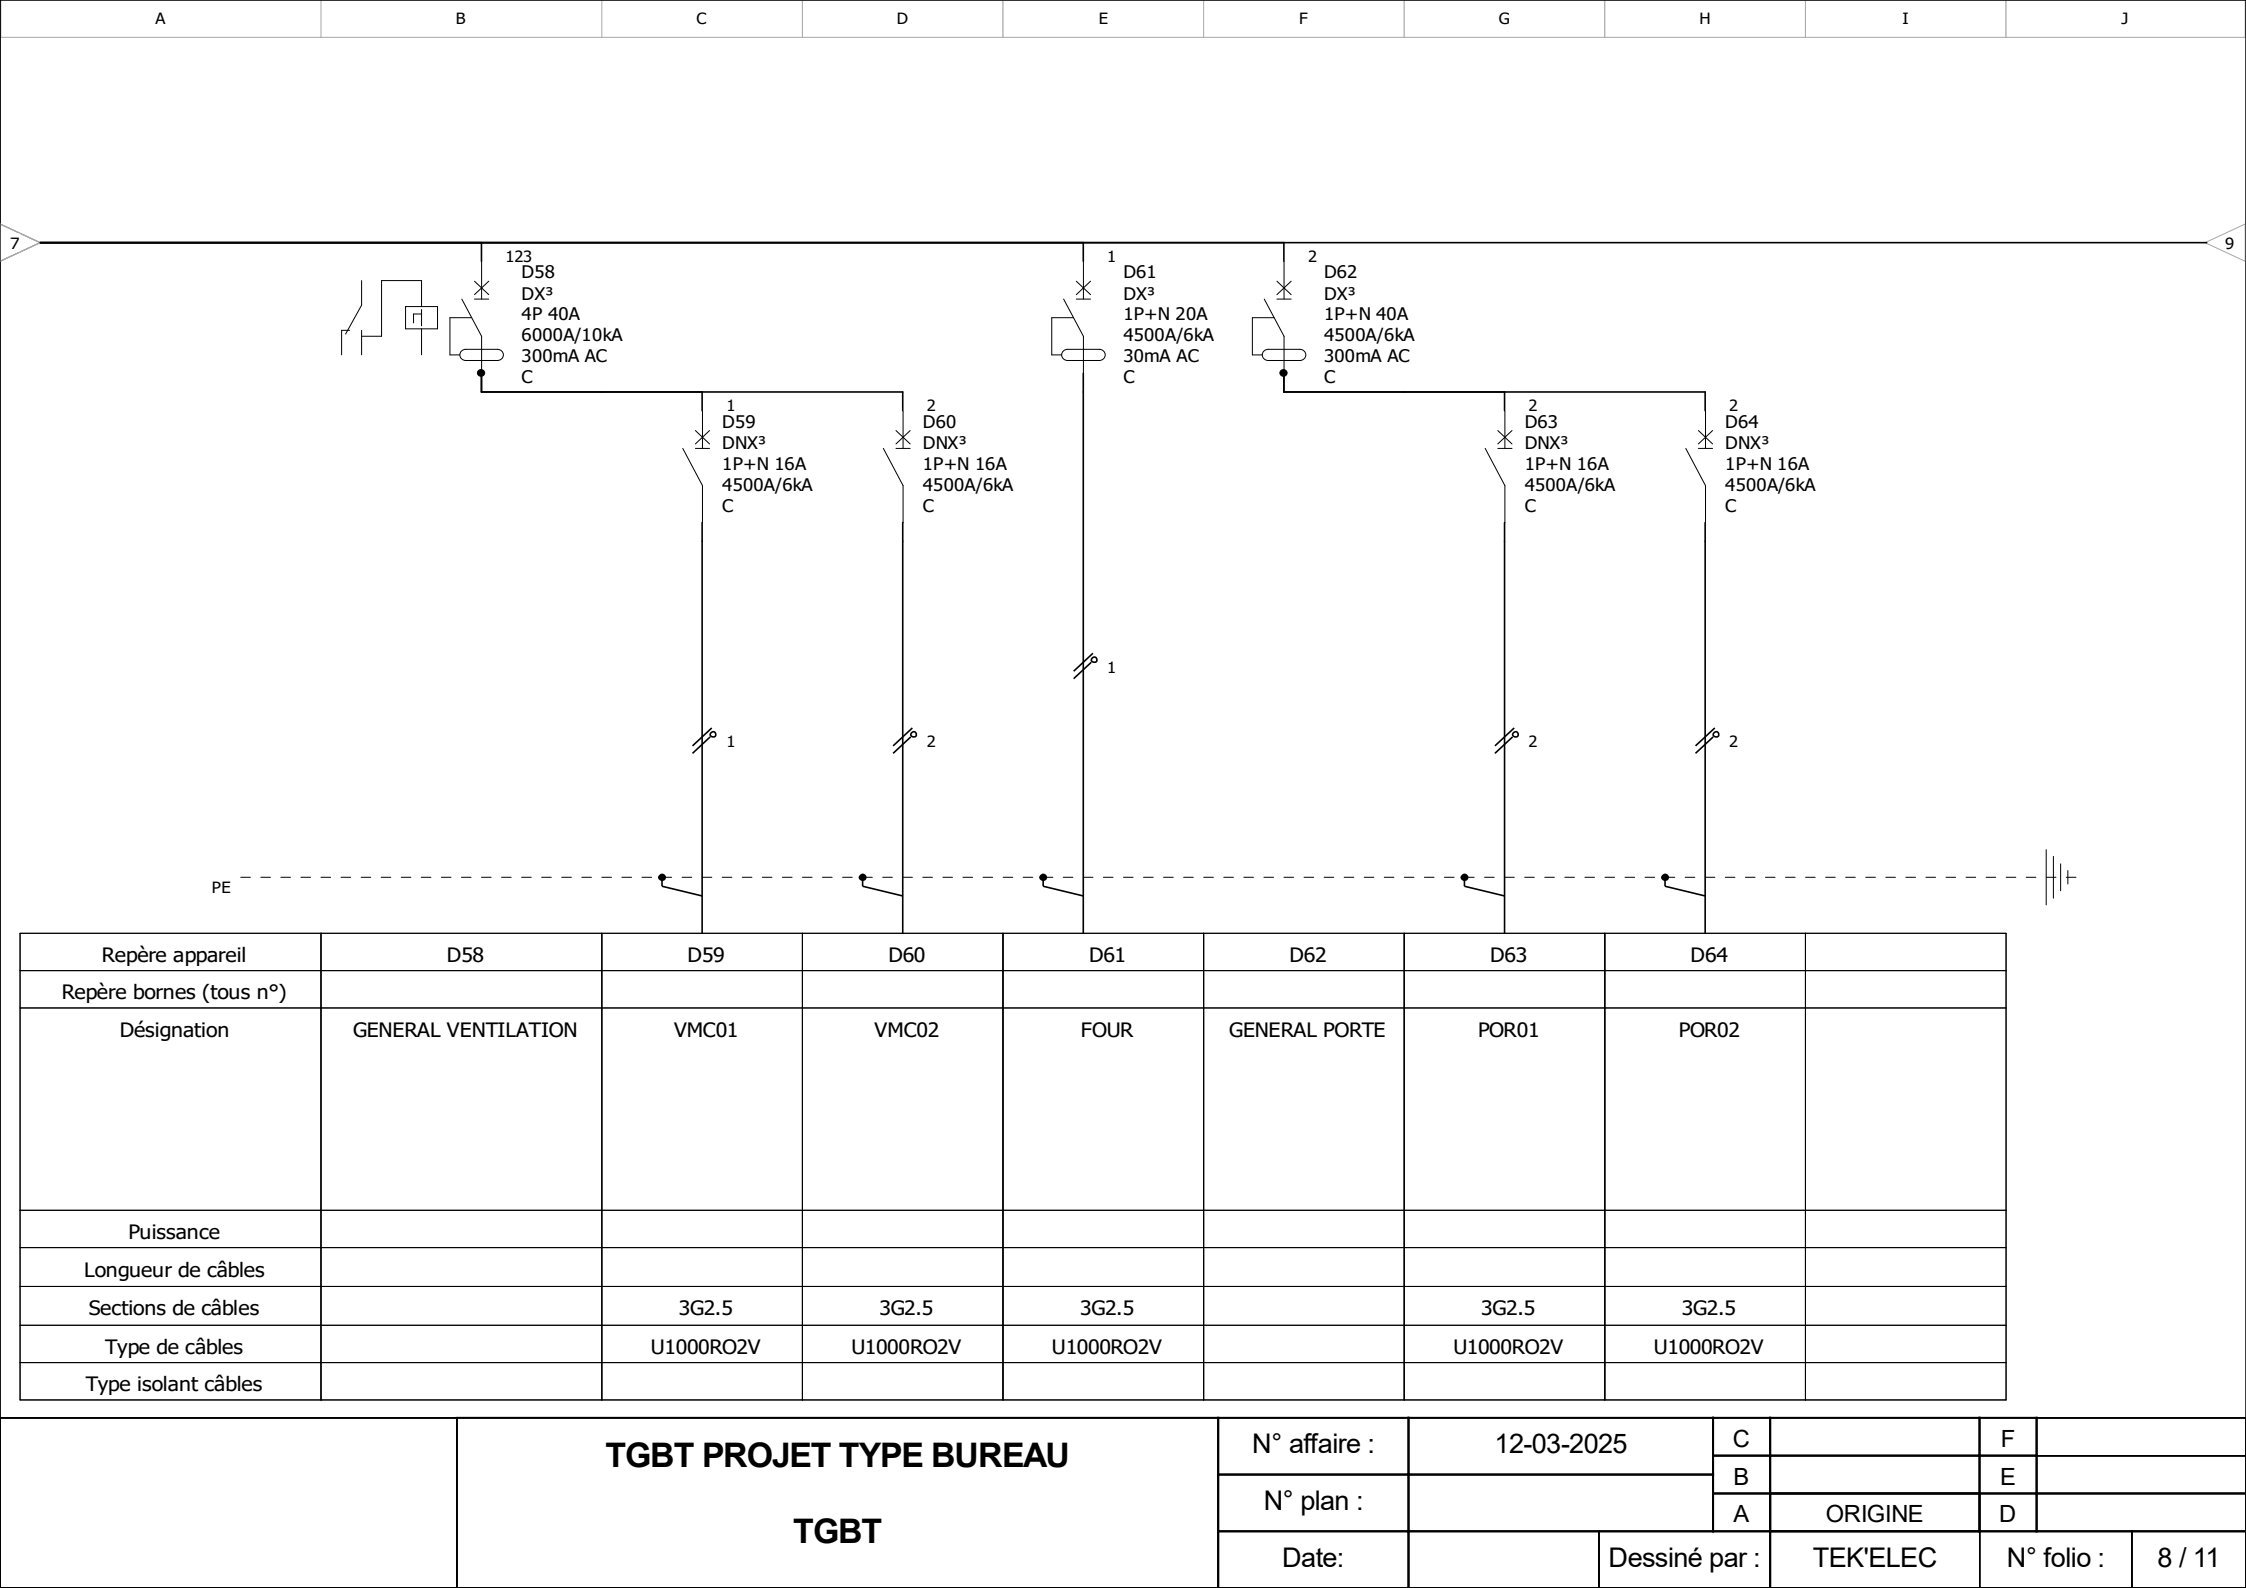


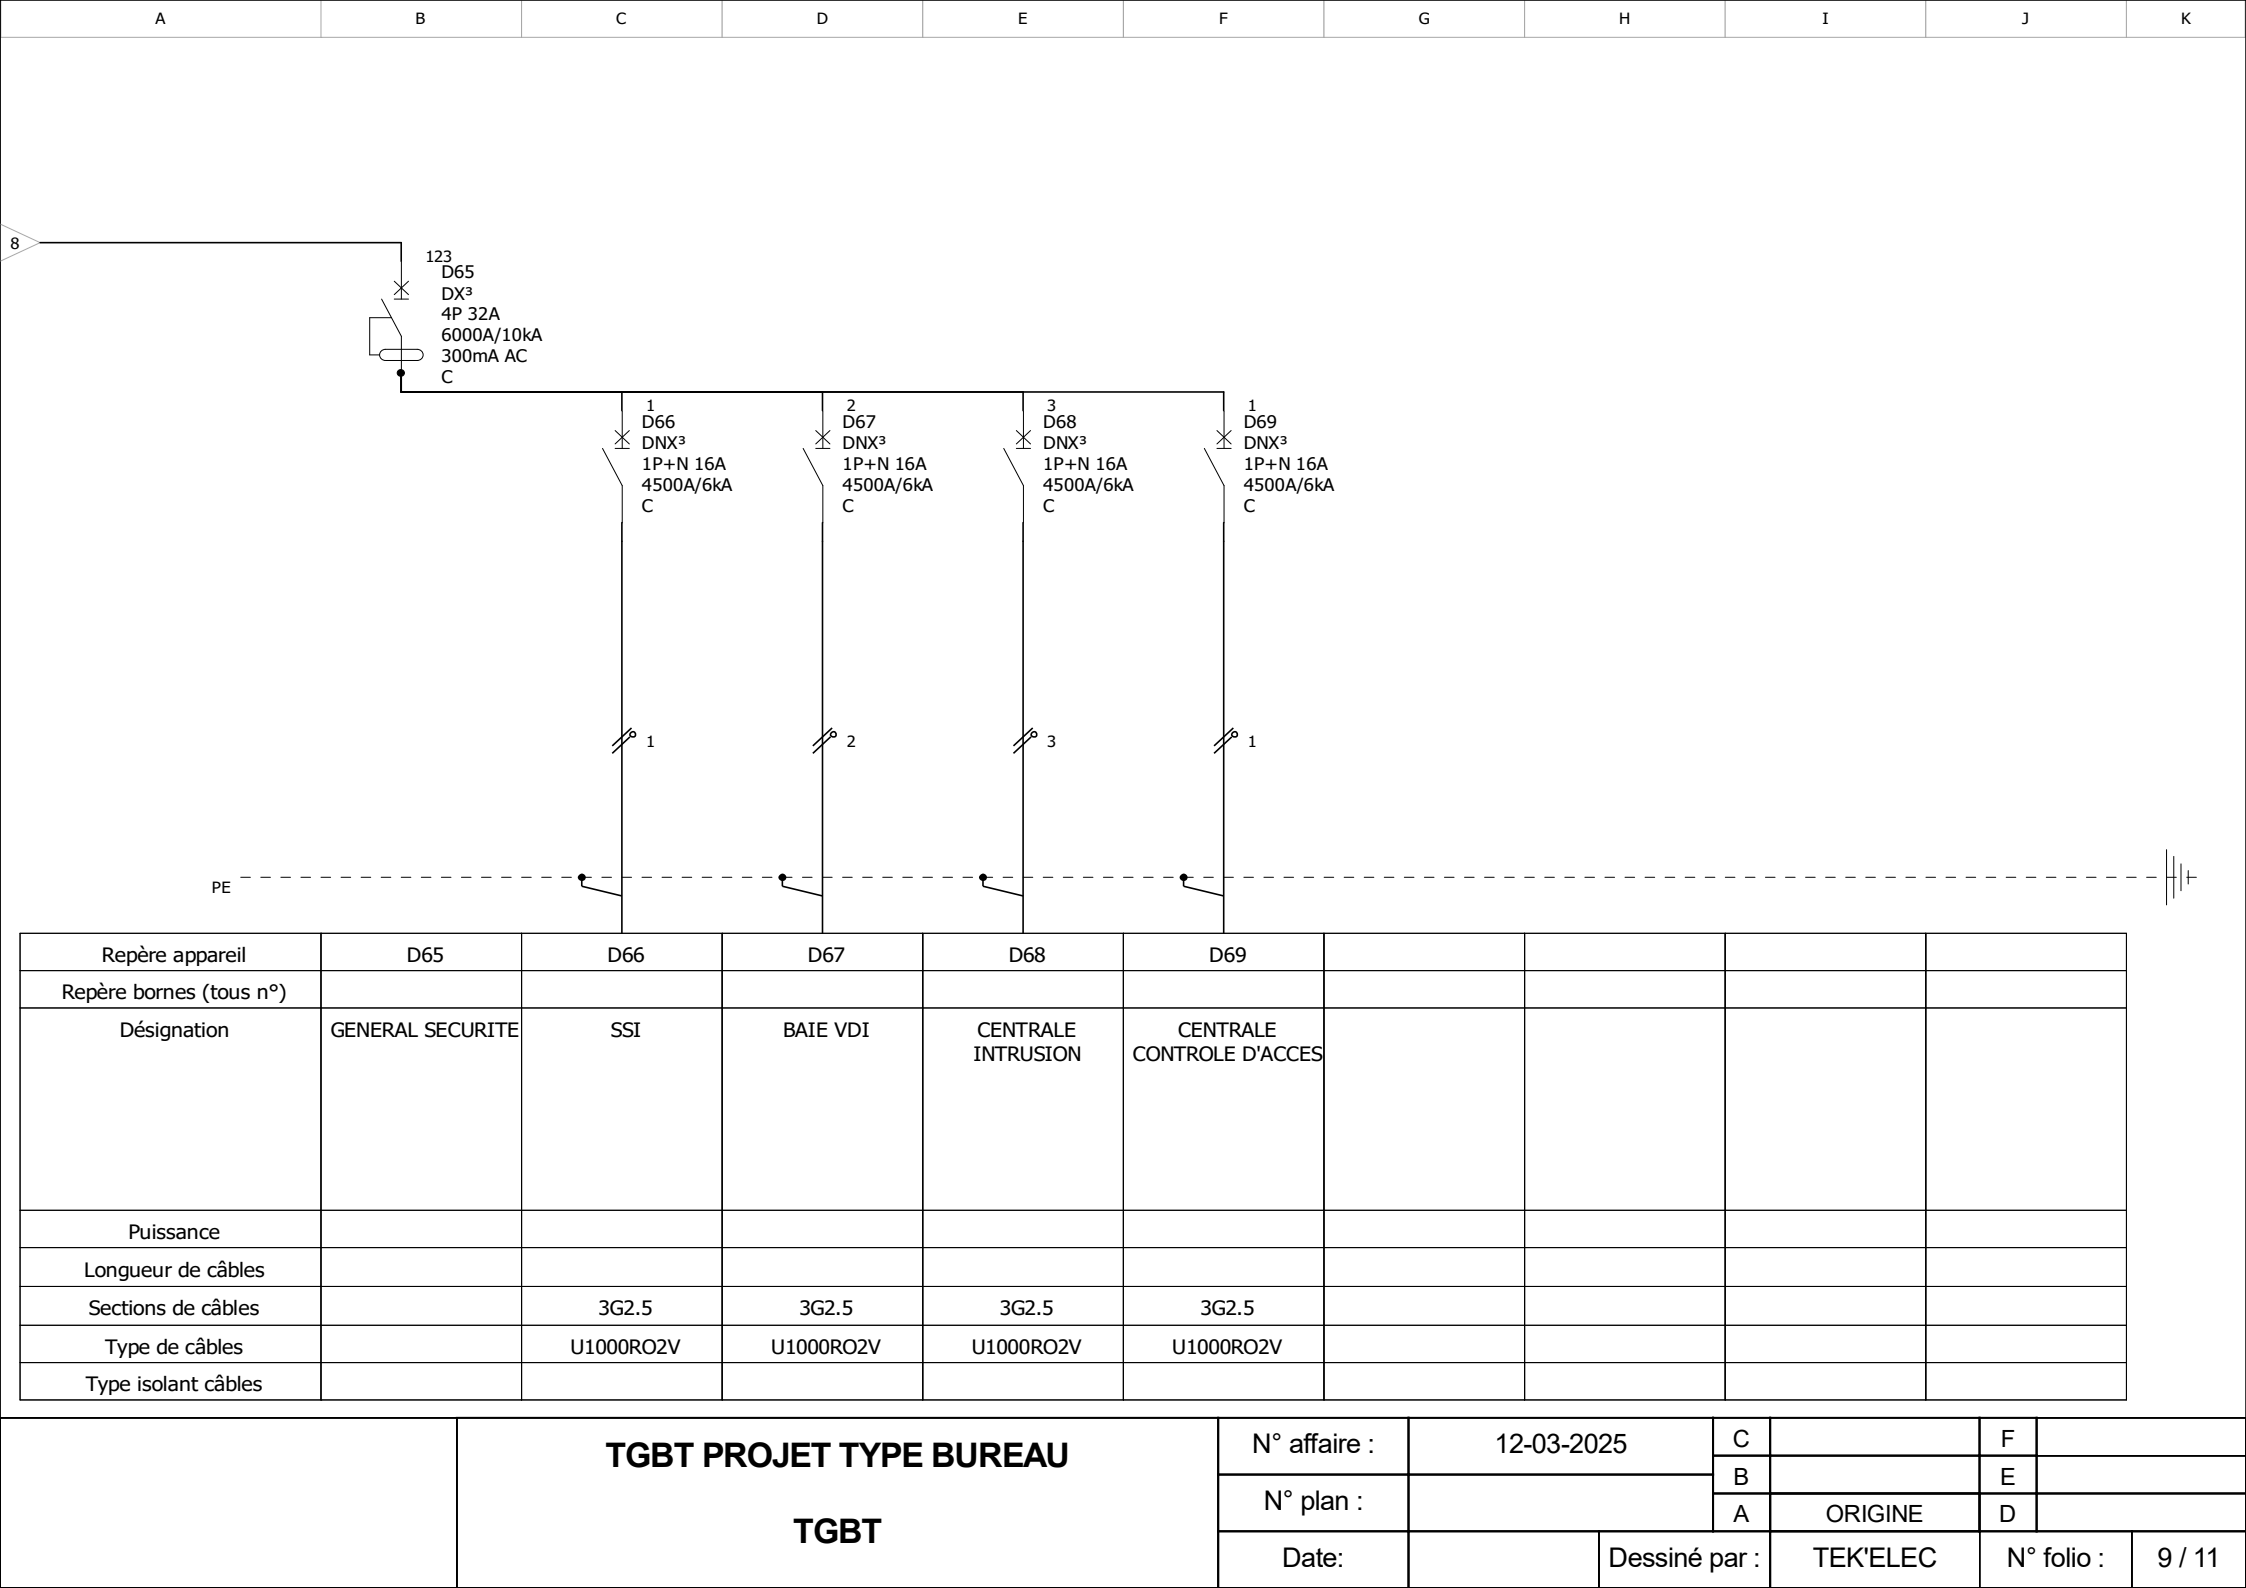

Repère appareil	D65	D66	D67	D68	D69				
Repère bornes (tous n°)									
Désignation	GENERAL SECURITE	SSI	BAIE VDI	CENTRALE INTRUSION	CENTRALE CONTROLE D'ACCES				
Puissance									
Longueur de câbles									
Sections de câbles		3G2.5	3G2.5	3G2.5	3G2.5				
Type de câbles		U1000RO2V	U1000RO2V	U1000RO2V	U1000RO2V				
Type isolant câbles									

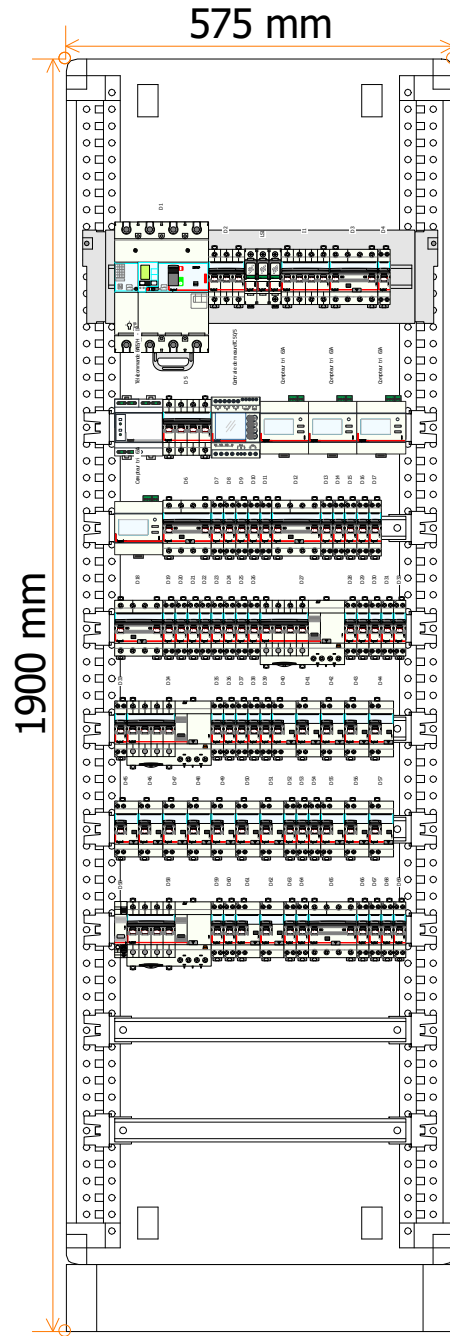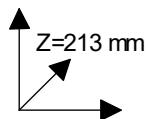

	TGBT PROJÉT TYPE BUREAU	N° affaire :		12-03-2025	C		F		
		N° plan :			B		E		
		Date:			A	ORIGINE	D		
		TGBT			Dessiné par :		TEK'ELEC	N° folio :	10 / 11

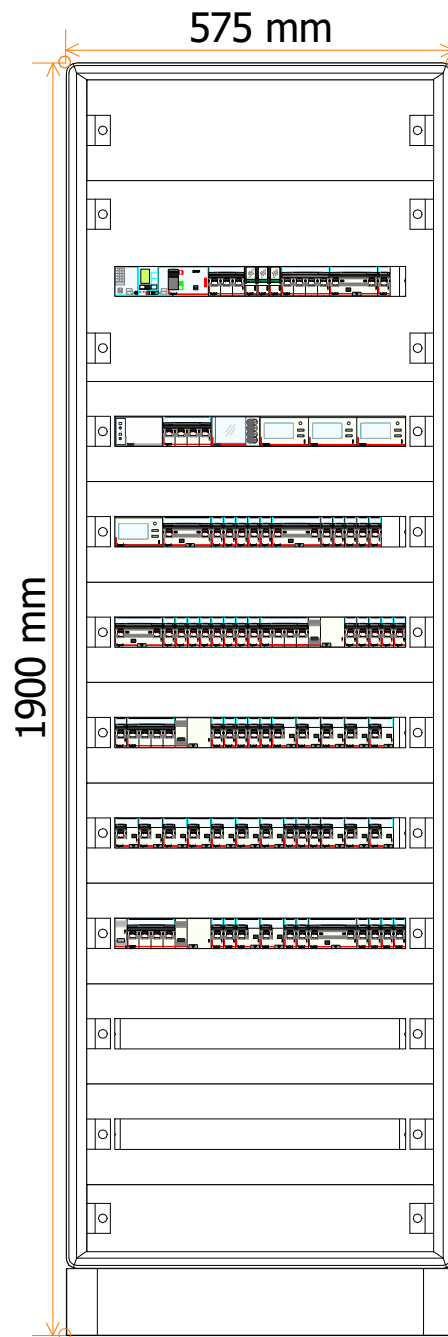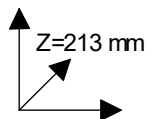

	TGBT PROJÉT TYPE BUREAU TGBT	N° affaire :	12-03-2025	C		F	
		N° plan :		B		E	
				A	ORIGINE	D	
		Date:		Dessiné par :	TEK'ELEC	N° folio :	11 / 11